


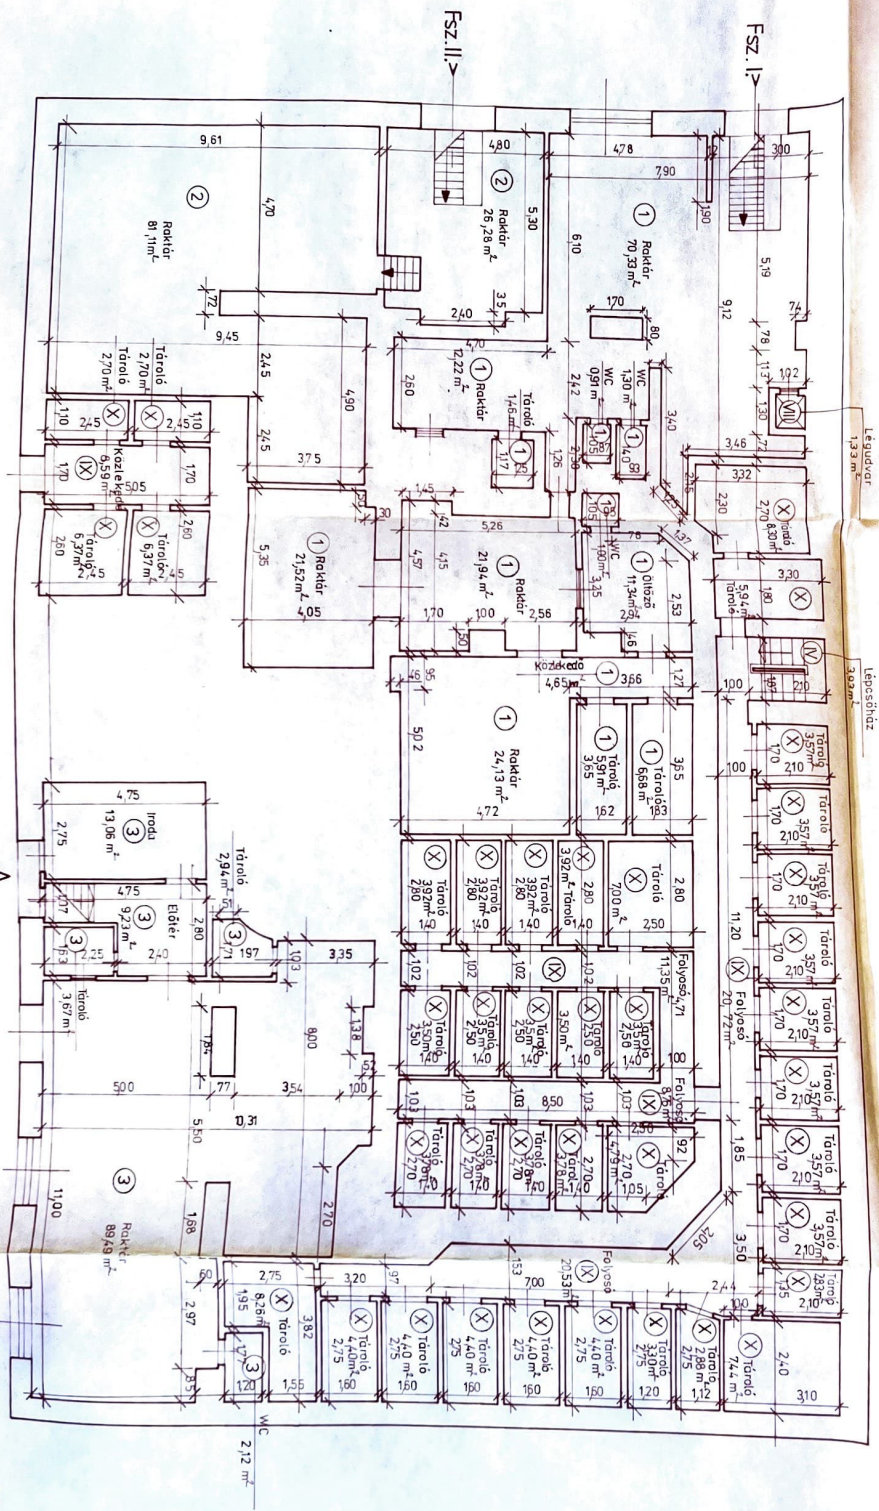

Fsz. VI.

M = 1 : 100	Társasházi Alapító Okirat Műszaki T.
Készítette: Hertényi Csaba	Budapest, IX. ker. Ipar u. 11.
Átírta: Szmóthy Zoltán	HRSZ: 37 914 TUL.LAPSZÁM: 1143
SZM 011243	Pince alaprajz

PÓLYÁSOK KÉRDŐLEVELEK FOLDOHIVATALA
 Értéks: 1992. JÚN 15
 Lejárt: 1993. JÚN 15
 Munkák: 12302